


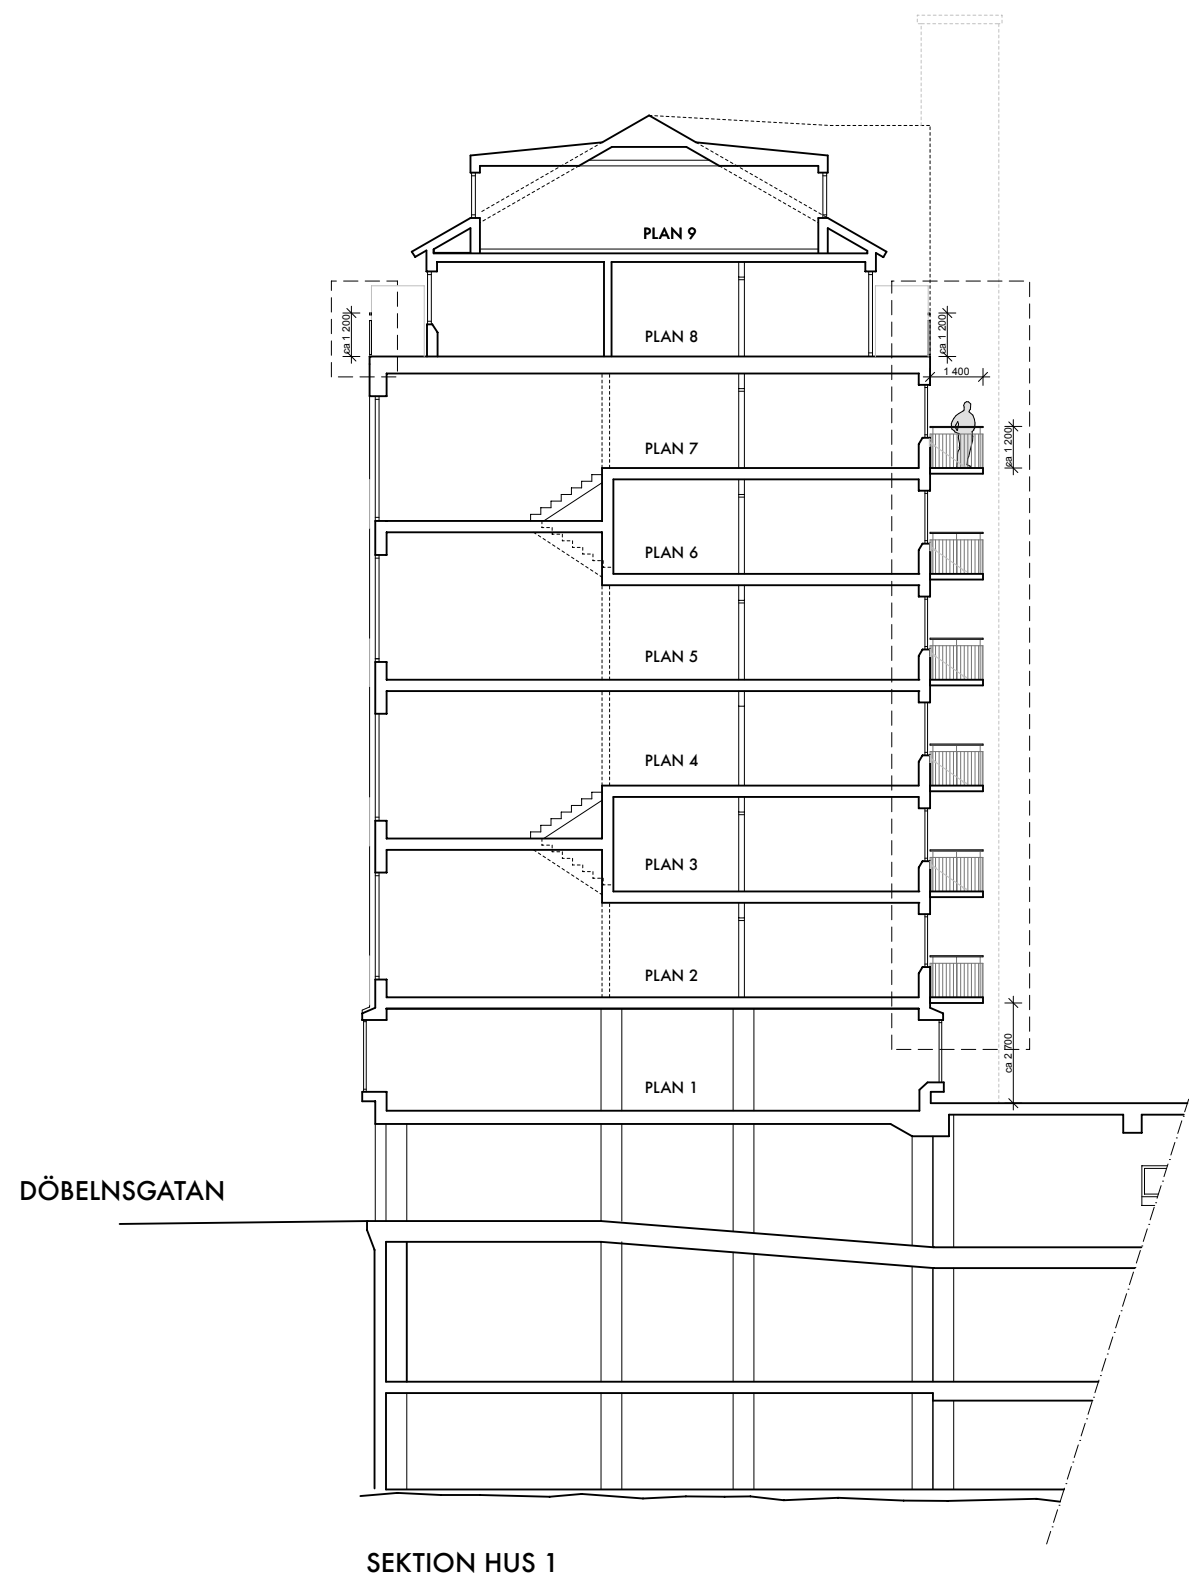
## FÖRKLARINGAR

Alla mått anges i millimeter och är ungefärliga.


 Anger område med nya balkonger / nya räcken / nya balkongdörrar

### NYA BALKONGRÄCKEN:


Spröjsade grålackerade stålräcken på nya balkonger samt på befintliga kungs- och piskbalkonger.



SEKTION HUS 1

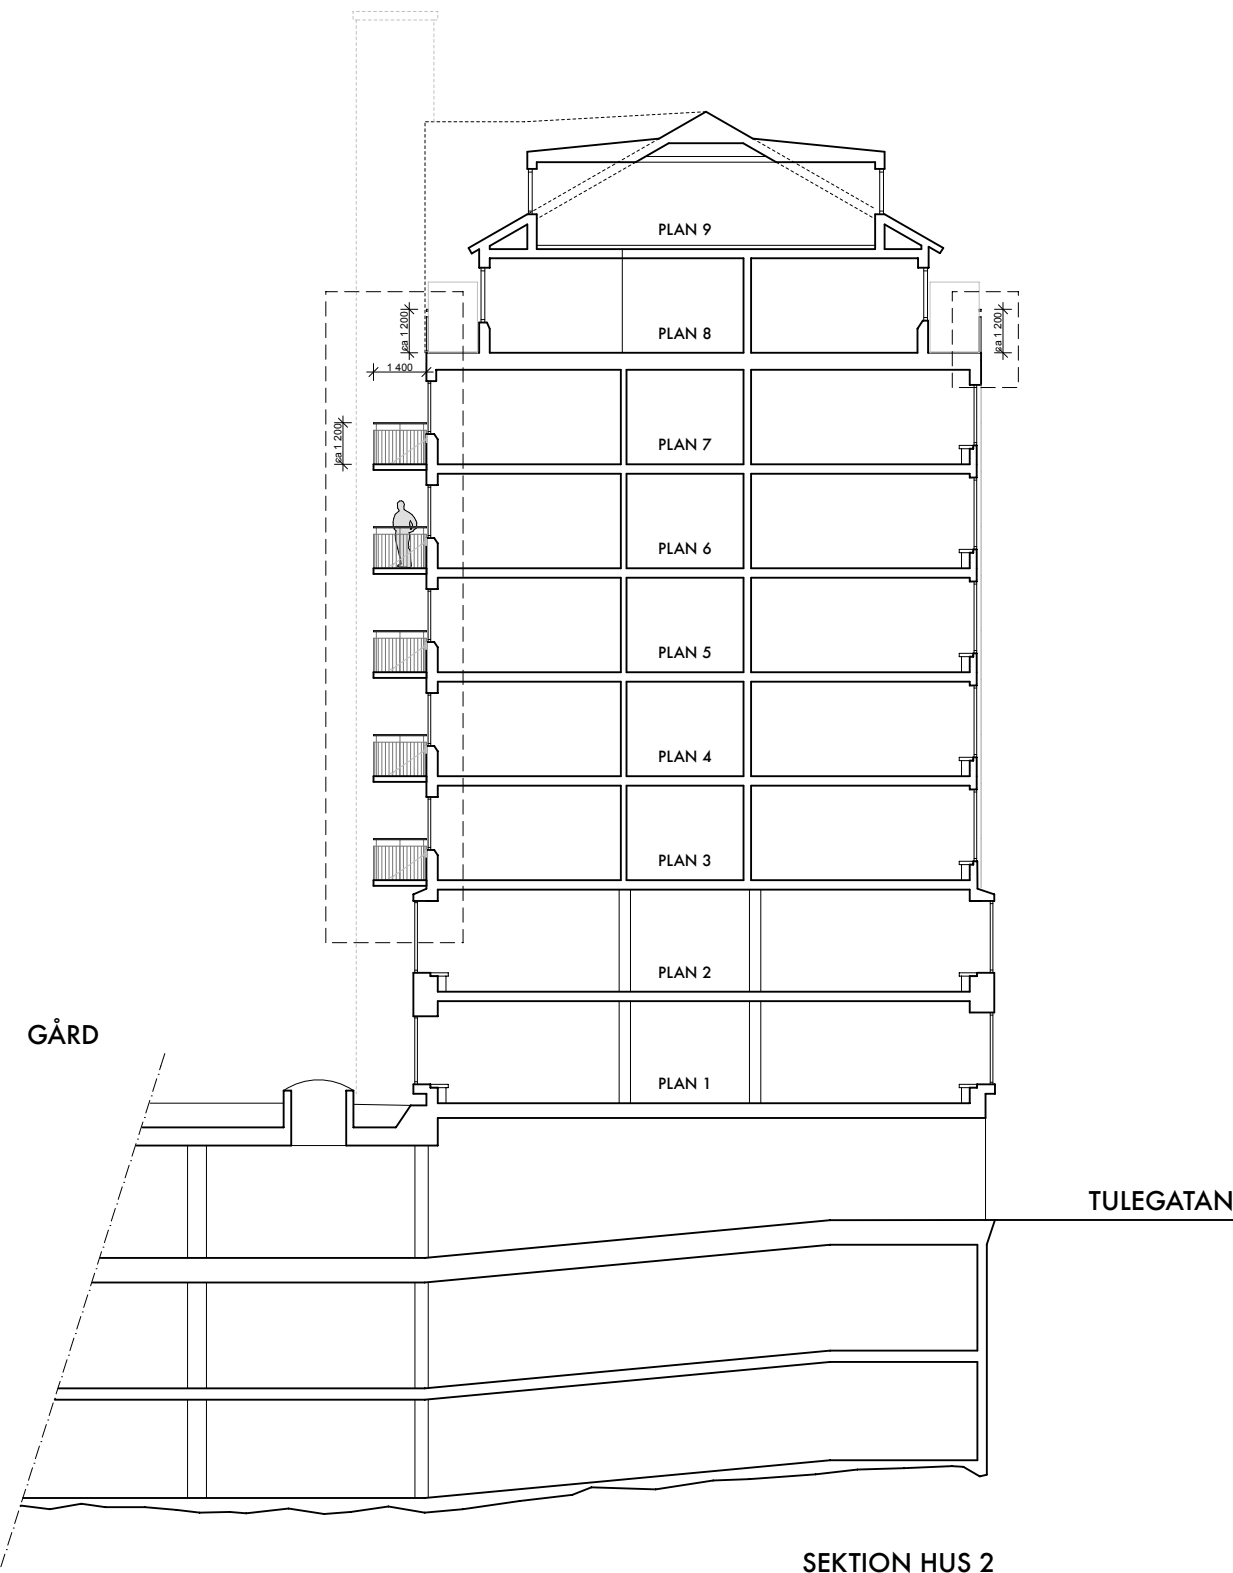

SEKTION HUS 2

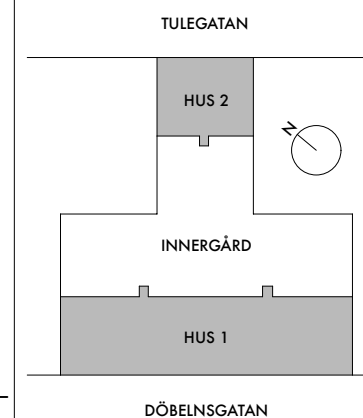

B	MÅTT, SPRÖJSADE BALKONGRÄCKEN, FASADRENOVERING	2011-10-20	DA
A	KOMPLETTERING GLASSKÄRMAR	2011-03-14	DA
BET	ÄNDRINGEN AVSER	DATUM	SGN

## BYGGLOVHANDLING

**gws**ARKITEKTER

FOLKUNGGATAN 53 116 22 STOCKHOLM T. (08) 6416110 F. (08) 6416107  
WWW.GWSK.SE

DATUM	RITAD AV	ANSVARIG ARKITEKT
2011-02-11	DA	M PRUSAKIEWICZ

KV. GETEN 31, STOCKHOLM

NYBYGGNAD BALKONGER

Sektioner

SKALA	NUMMER	BET
1:100; A1 1:200; A3	A-01.6	B

Dnr: 2011-02832